

ASSAINISSEMENT

Tronçon eaux pluviales

Tronçon eaux usées

Tronçon unitaire

Branchement

En attente

Gravitaire

Inconnu

Refolement

Sous Pression

Sous Vide

Avaloir

Avaloir à grille

Bassin de rétention

Batardeau

Boîte rccdm direct

Boîte rccdm siphon

Carré borgne

Carré visitable

Carré visitable à grille

Chambre de détente

Chasse

Culotte

Déversoir d'orage

Exutoire

Lagune

Piquage

Poste de relevage

Puisard

Rond borgne

Rond visitable

Rond visitable à grille

Station d'épuration

Tampon/avaloir

Té de curage

Vacuomètre


Vanne à guillotine

Vanne à manchon

Vanne murale

02505001000

m

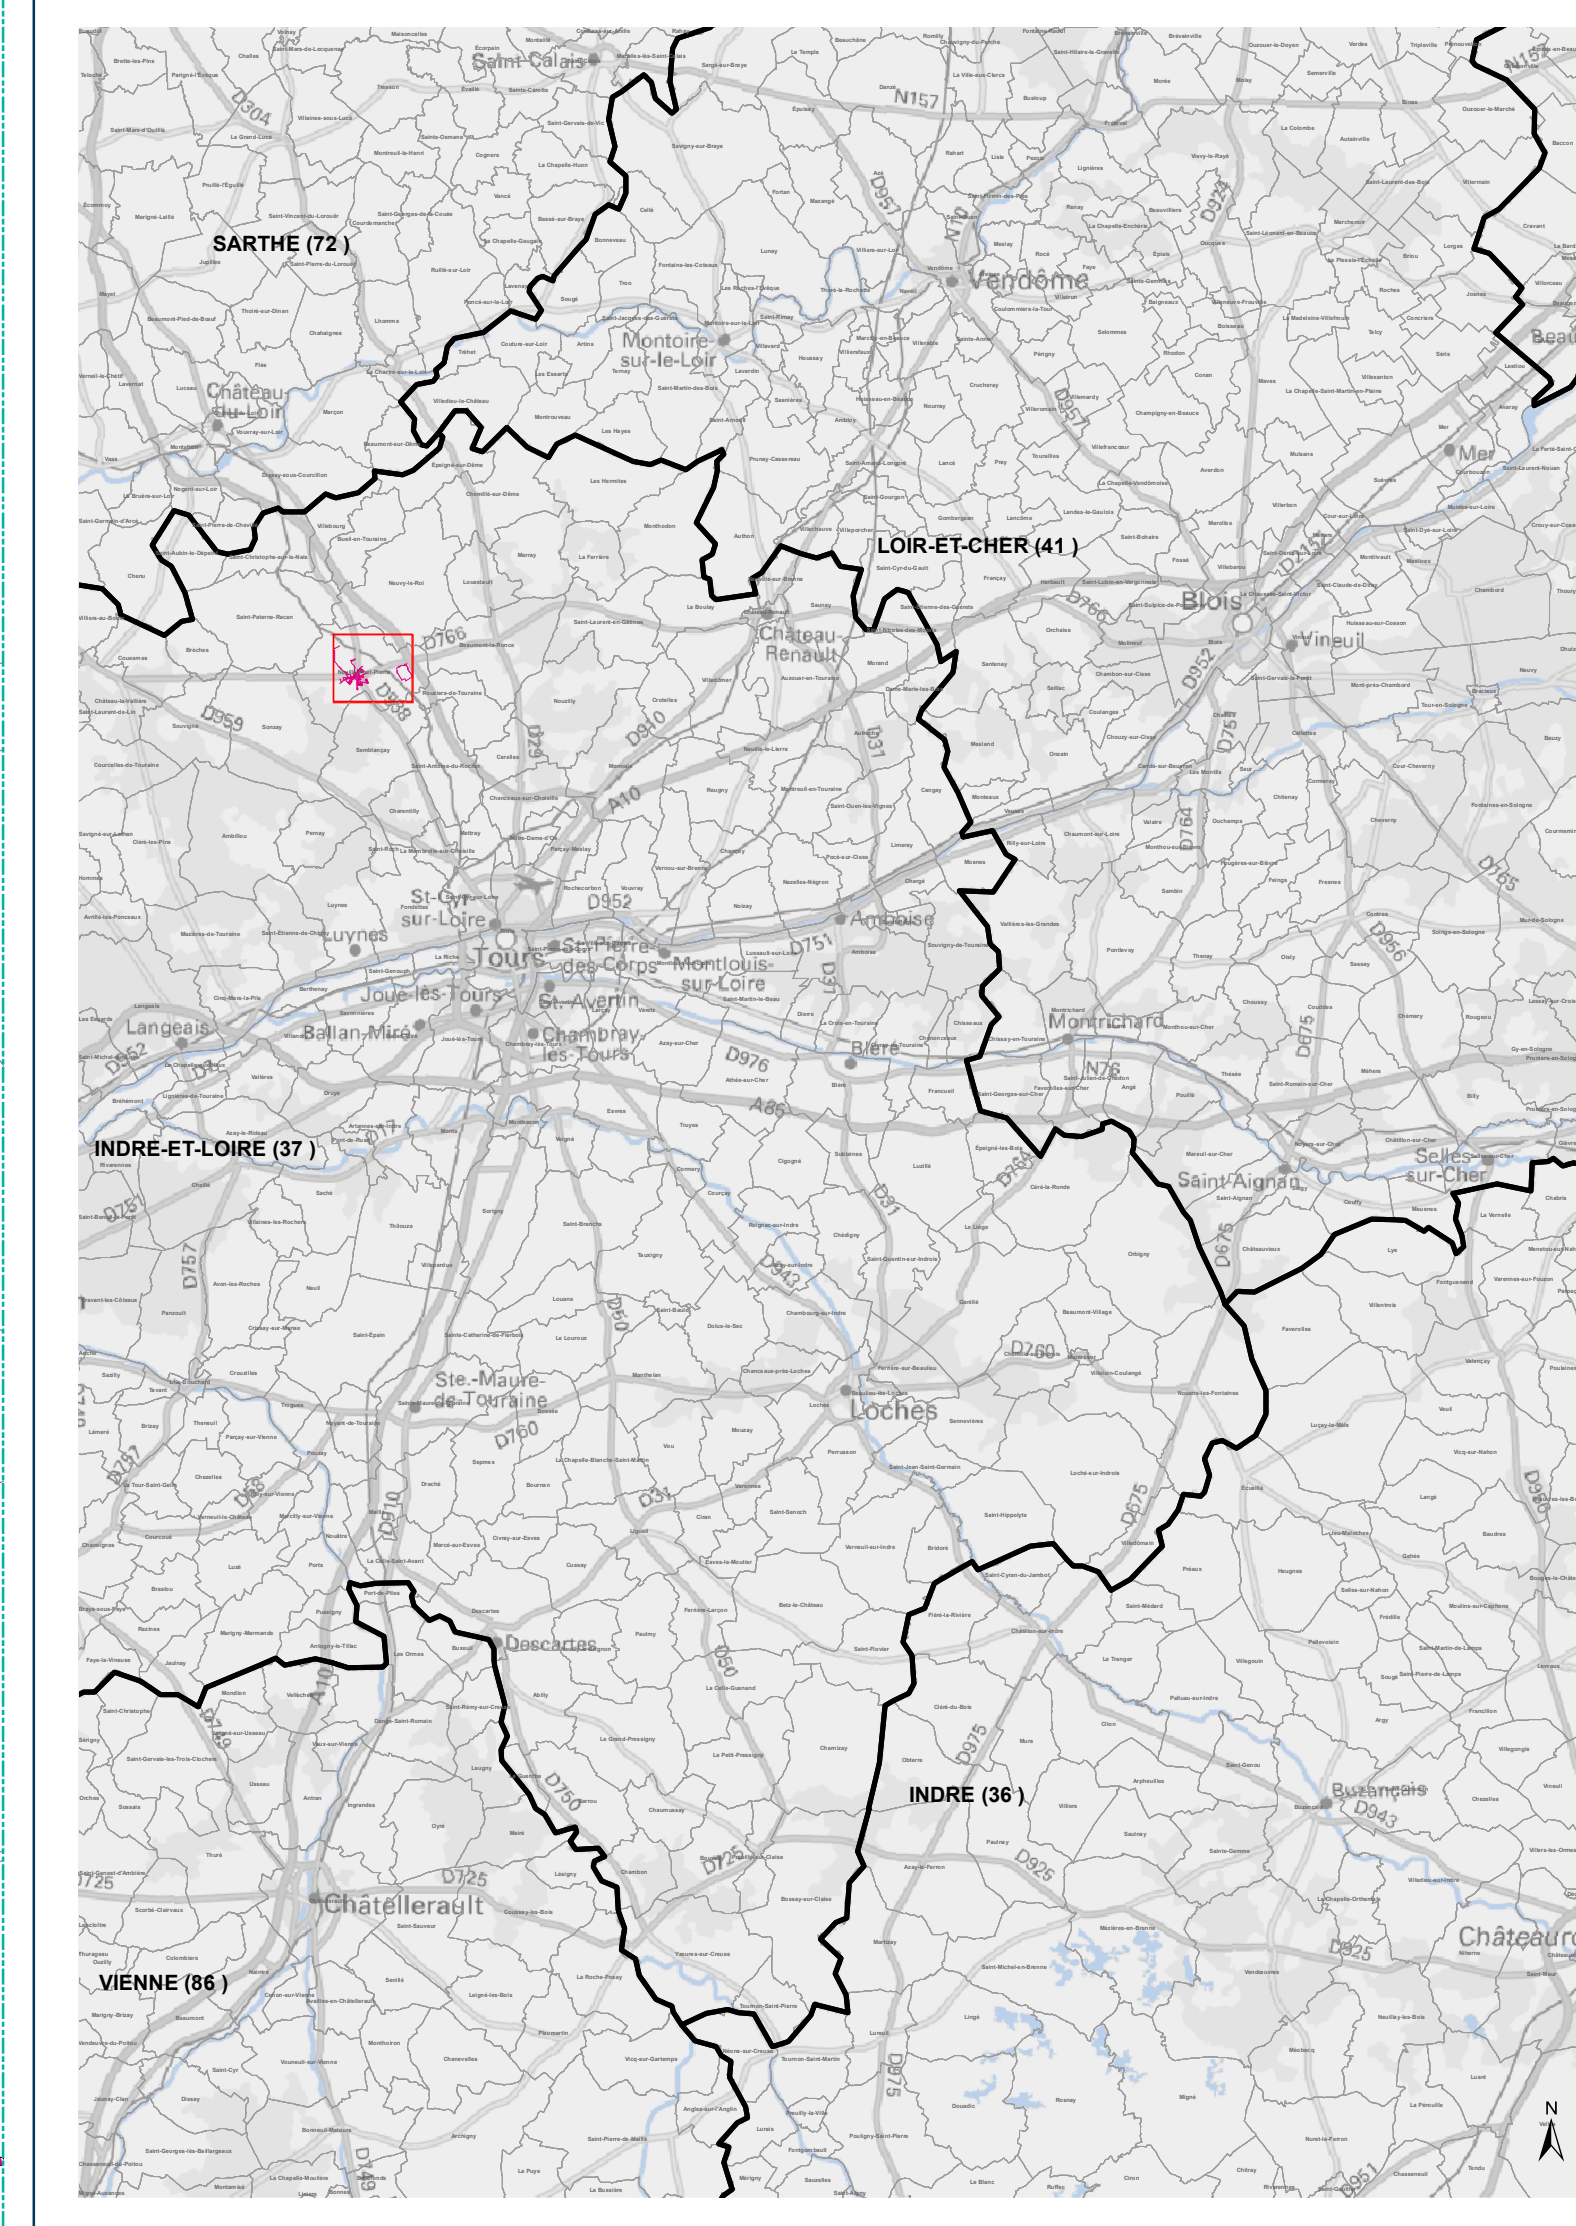

INDRE-ET-LOIRE

INDRE-ET-LOIRE & LOIR-ET-CHER

NEUILLE PONT PIERRE - AFF ASST

Neuillé-Pont-Pierre

Plan numéro 1 sur 1

Date: 13/03/2026

RESEAU D'ASSAINISSEMENT

Plan d'ensemble grande échelle

(inférieur au 7500 ème)

Siège social

11 Chemin de Bretagne

92130 Issy-les-Moulineaux