


- LIMITE DE ZAC
- CONDUITE AEP A CREER
- CONDUITE DE LIAISON A CREER
- CONDUITE D'INTERCONNEXION A CREER
- RESERVE INCENDIE (20m³)
- POTEAU INCENDIE A CREER

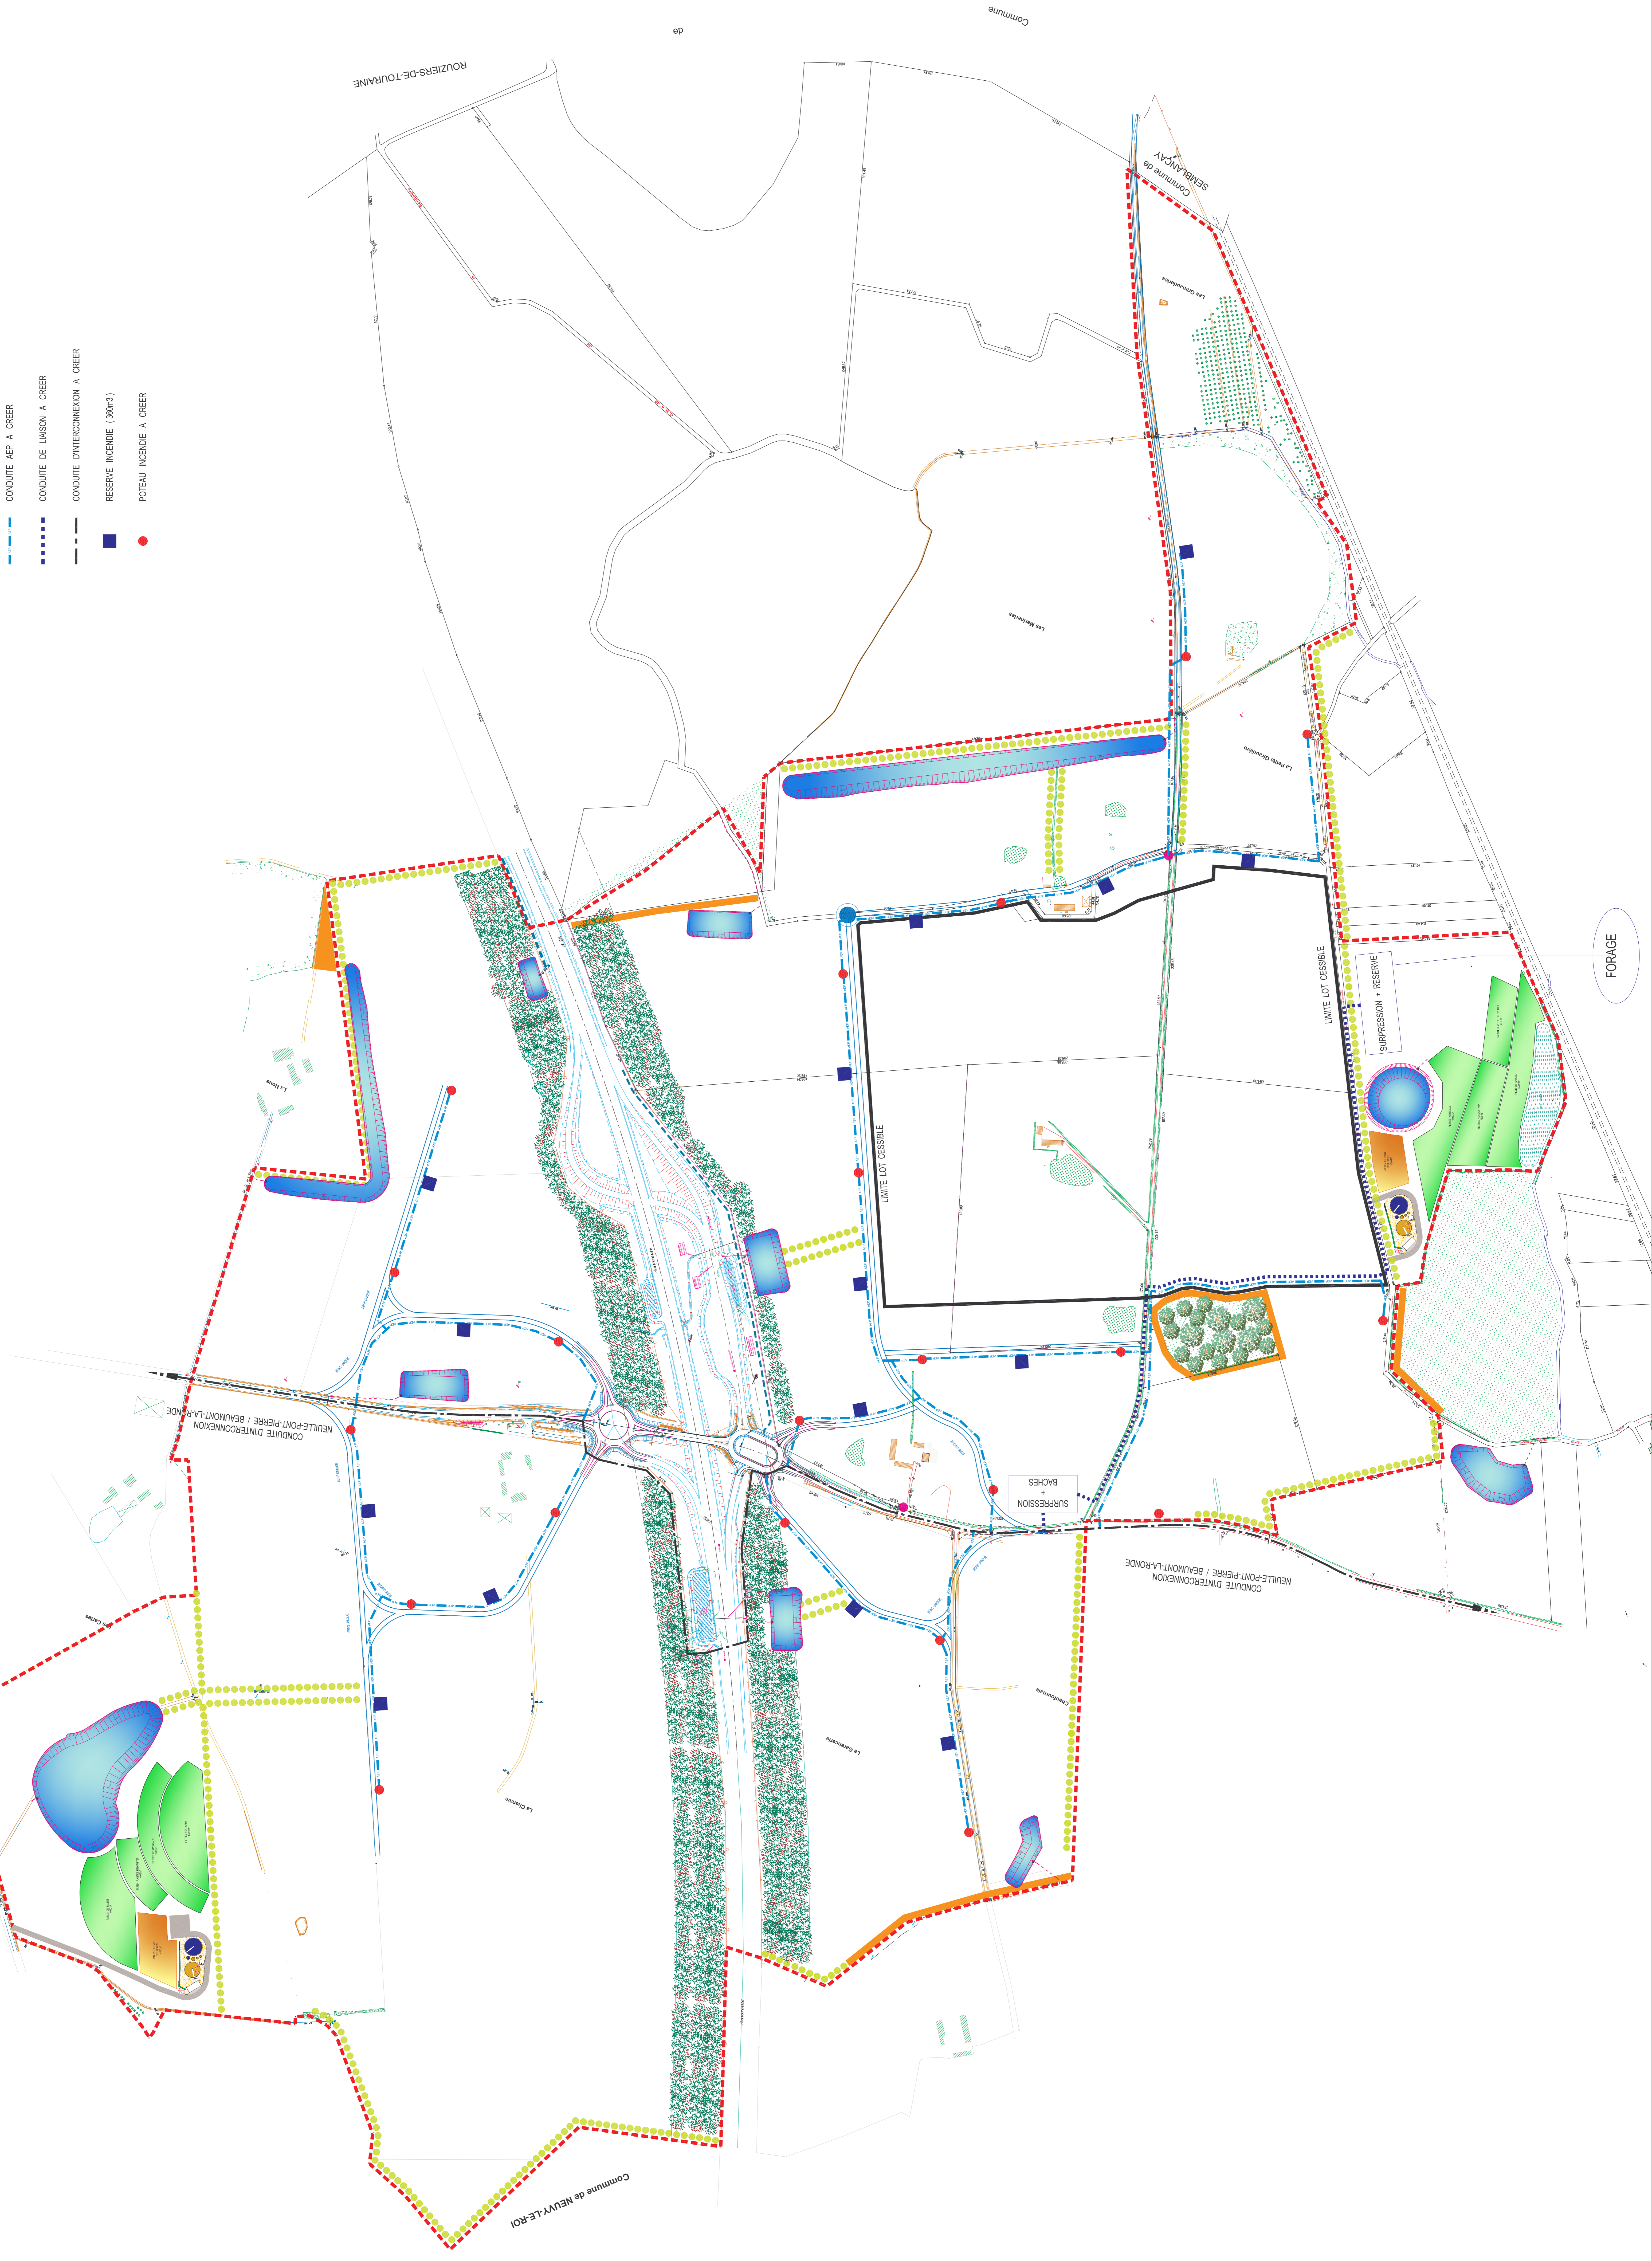

Communauté de Communes
Catine et Choisielles
Le château Baudet
37260 SAINT ANTOINE DU ROCHER
Tel.: 02.47.29.81.00 Fax: 02.47.29.81.04
A01 1/009

DEPARTEMENT D'INDRE-ET-LOIRE
COMMUNE DE NEUILLE PONT-PIERRE

ESQUISSA
Parc d'activités de l'échangeur A28
RESEAU AEP

114115, rue de St-Remport
49100 Neuvy-le-Roi
Tel.: 02.47.29.22.00
Fax: 02.47.29.31.01
www.esquisse-aepeo.fr

109 Rue des Indes Charpenetier
49100 Neuvy-le-Roi
Tel.: 02.47.29.22.23
Fax: 02.47.29.31.01
www.esquisse-aepeo.fr

INS	DATE	MODIFICATIONS	DESSINATEUR	DATE	JUSTIFIÉ	DATE
0	04/12/2007	Projet d'ouvrage	LAF	REBIELLE	03/06/2008	
A	04/02/2007	Suppression variantes 4 et 6	LAF	REBIELLE	03/06/2008	ESQ 05