


- LIMITE DE ZAC
- RESEAU DECLARAGE A CREER
- ECLAIRAGE DE TYPE FONCTIONNEL A CREER
- BULVAGE A CREER

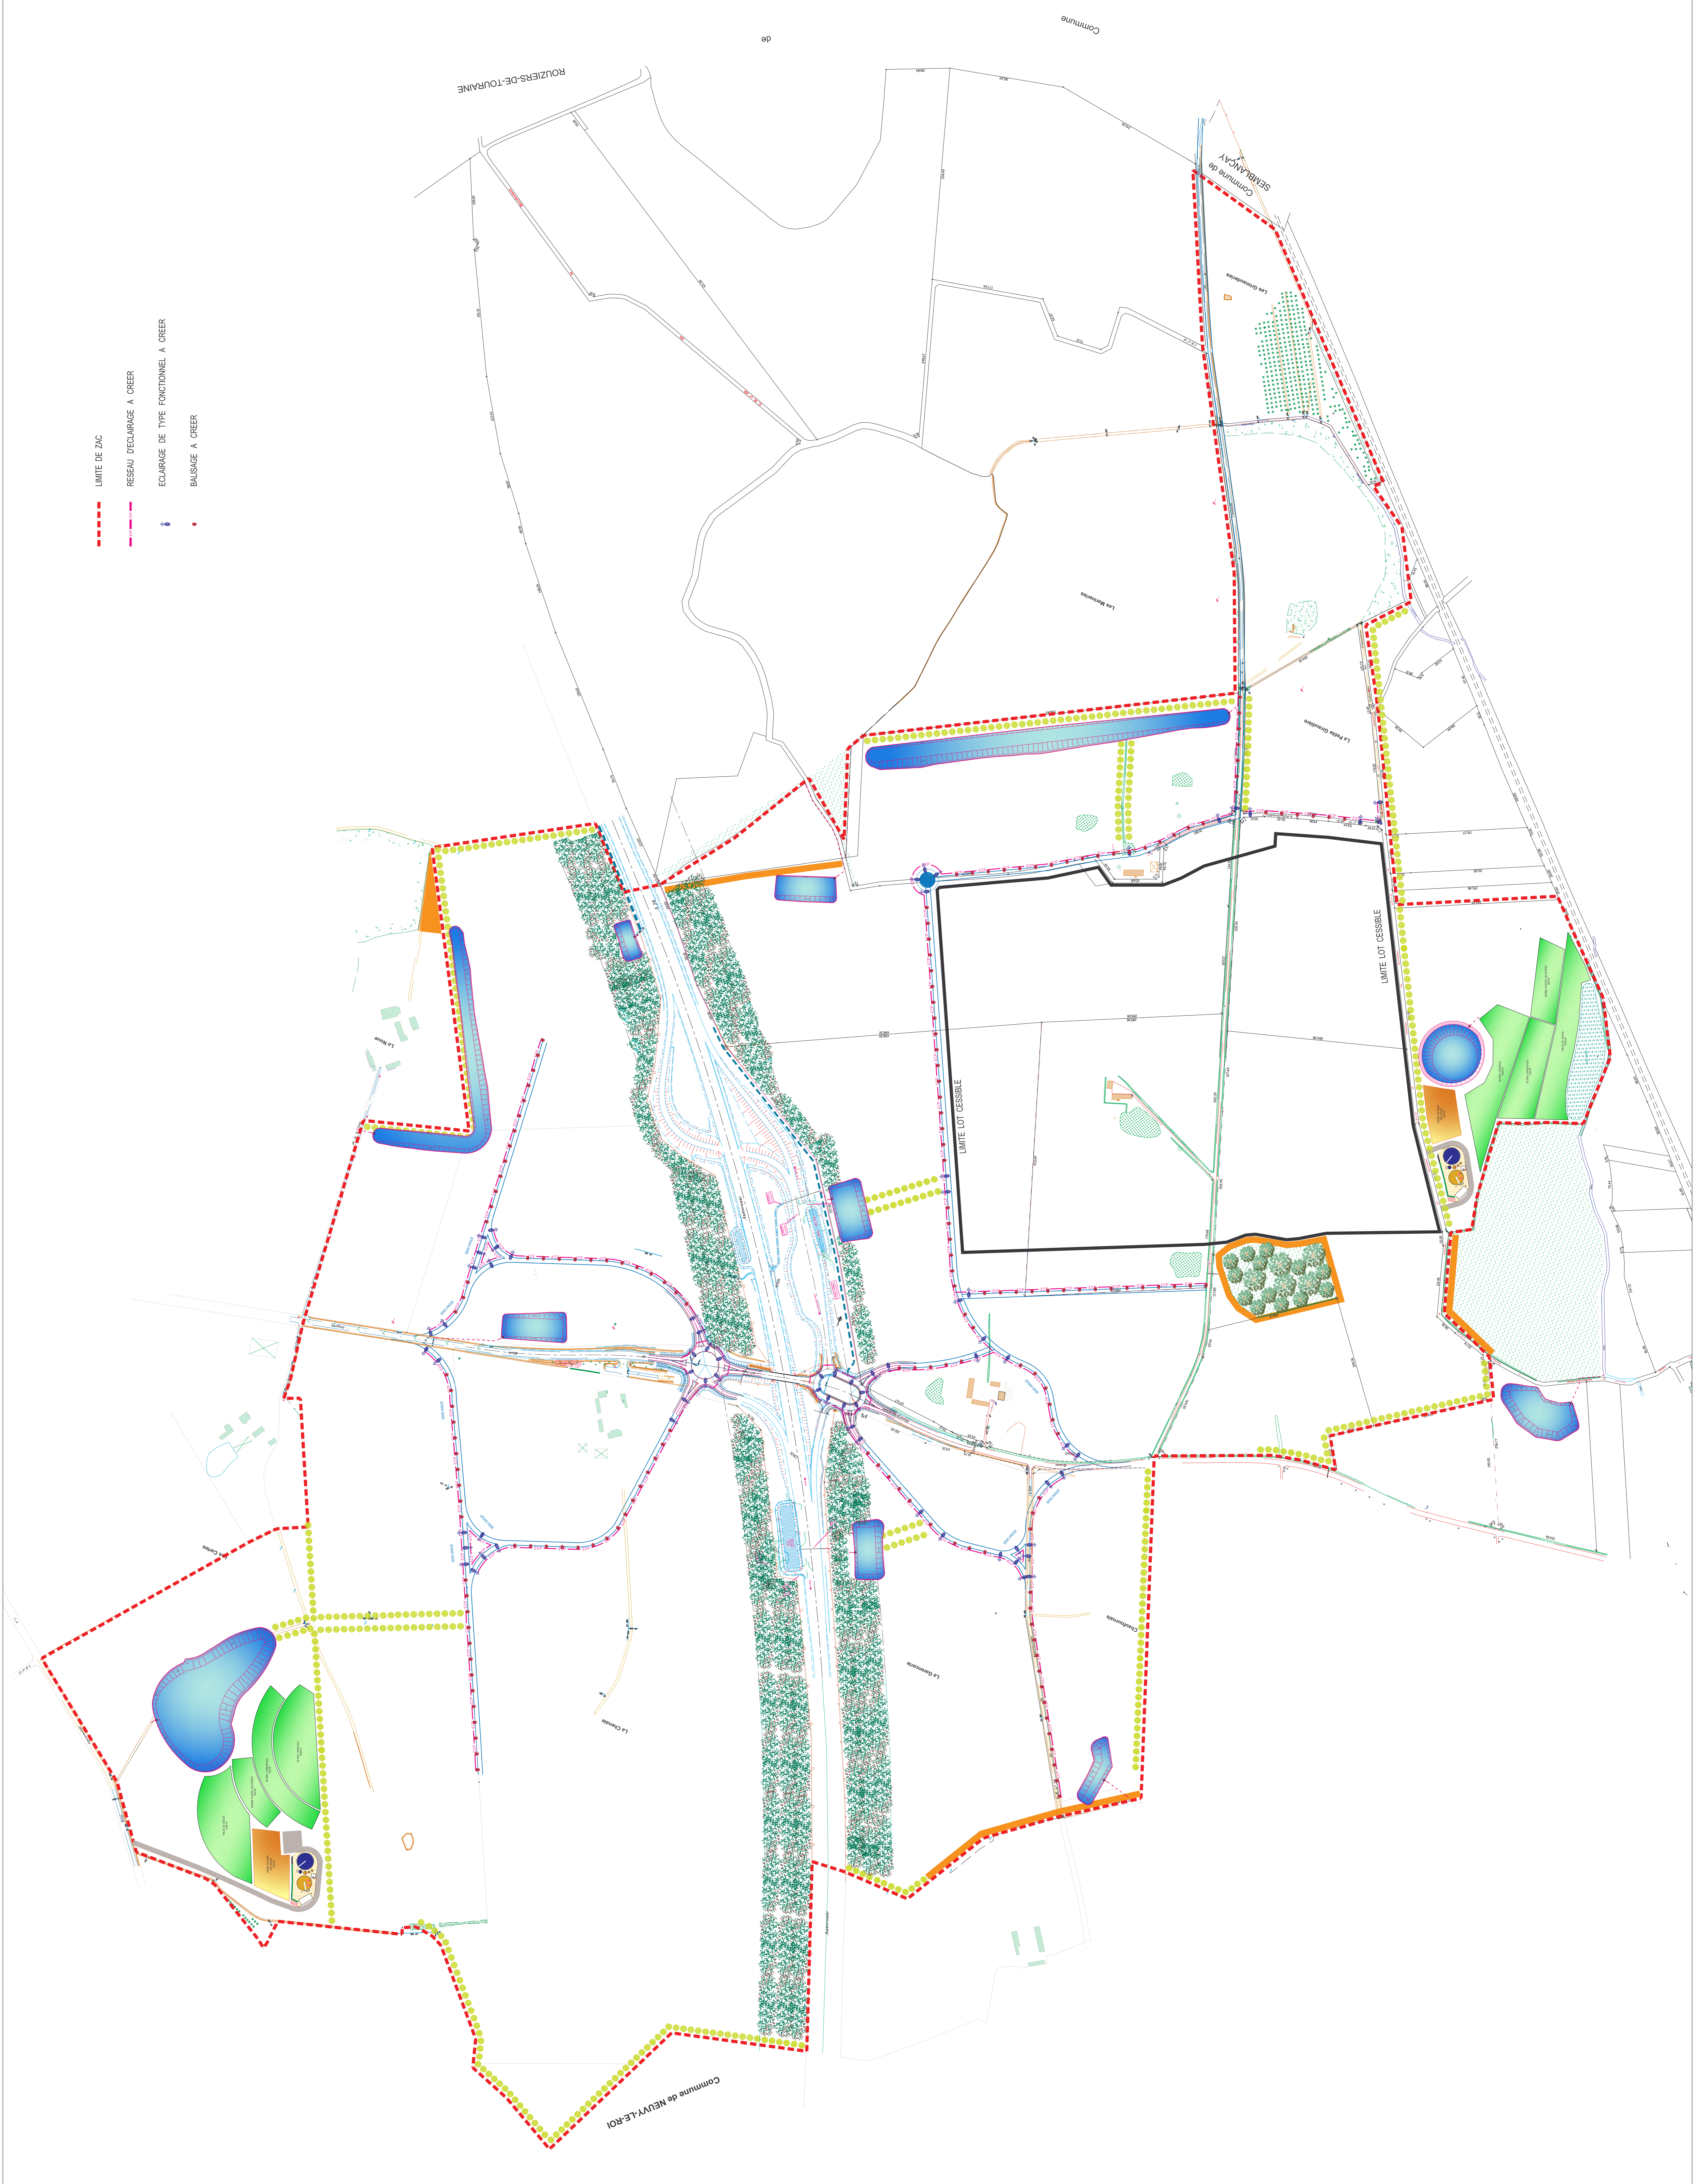

Communauté de Communes
Câtine et Choisilles
Le chêne Boutelet
37360 SAINT ANTOINE DU ROCHER
Tel.: 02.47.29.81.00 Fax: 02.47.29.81.04
A01 1/009

DEPARTEMENT D'INDRE-ET-LOIRE
COMMUNE DE NEUILLE PONT-PIERRE

ESQUISSE
Parc d'activités de l'échangeur A28
RESEAU ECP



114113, rue de Rempart
91000 Evry
Tel: 02.47.26.22.80
Fax: 02.47.26.23.01
www.esquisse-ecp.fr

INS	DATE	MODIFICATIONS	DESIGNATEUR	DATE	JUSTIFIÉ	STAT
0	04/12/2007	Projet d'offrande	LAF	EBELLE	0000	
A	30/03/2007	Suppression variant 6/2006	LAF	EBELLE	0000	
						ESQ 08