


- LIMITE DE ZAC
- CORDON BICOLOMBE
- LIGÈRE DE BORDURENT ENRICHIE
- NOUVE
- FOSSE EXISTANT
- RESEAU EP
- BASSIN DE RETENTION
- BANQUE DE PROTECTION
- VEGÉTALISÉE

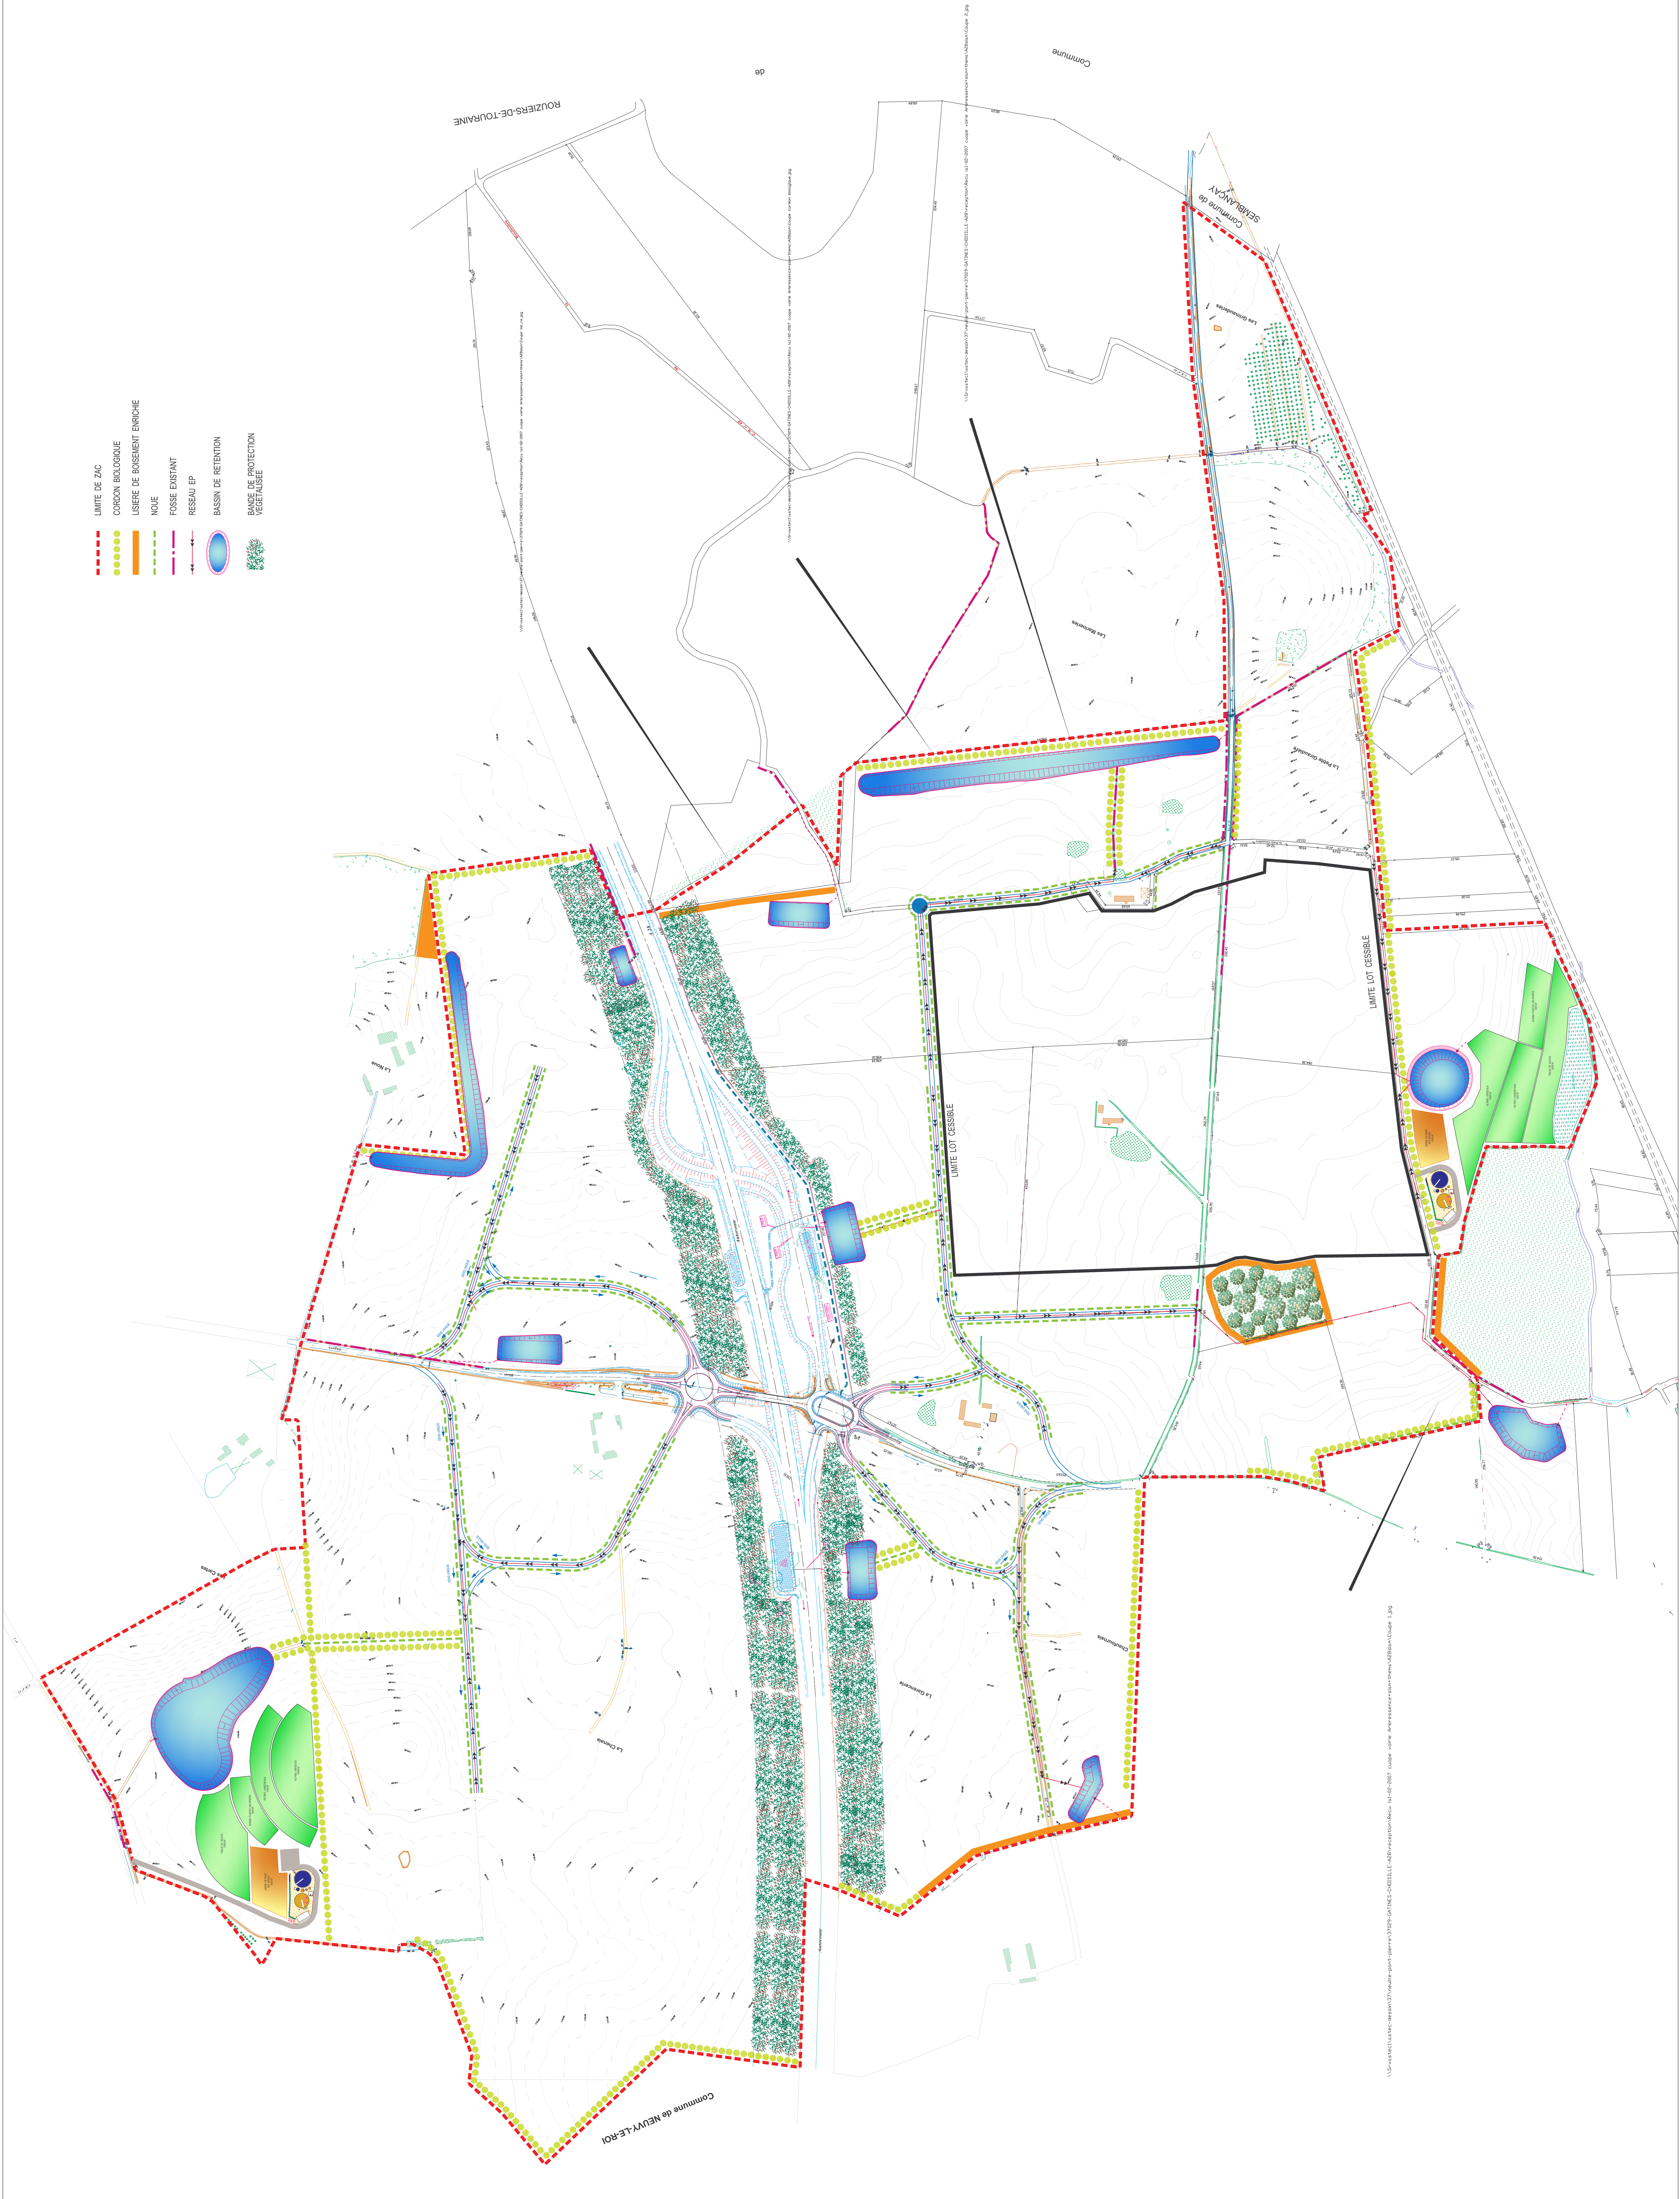

Communauté de Communes
Câtine et Choisilles
Le chêne Boutelet
37360 SAINT ANTOINE DU ROCHER
Tel : 02.47.29.81.00 Fax : 02.47.29.81.04
A01 1009

DEPARTEMENT D'INDRE-ET-LOIRE
COMMUNE DE NEUILLE PONT-PIERRE

ESQUISSÉ
Parc d'activités de l'échangeur A28
RESEAU EAUX PLUVIALES

114113, rue de Rempart
37000 Tours
Tel : 02.47.30.22.80
Fax : 02.47.30.31.01
www.esquisse-ep.com

109 bis, rue de Champêtre
37000 Tours
Tel : 02.47.30.22.82
Fax : 02.47.30.31.01
www.esquisse-ep.com

| NO | DATE | MODIFICATIONS | DESIGNATEUR | DATE | STATUT |
|----|------------|-----------------------|-------------|------------|--------|
| 0 | 04/12/2007 | Projet d'état | LAF | 03/06/2008 | 0000 |
| A | 04/12/2007 | Suppression variant 6 | LAF | 03/06/2008 | 0000 |

ESQ 03