


--- LIMITE DE ZAC

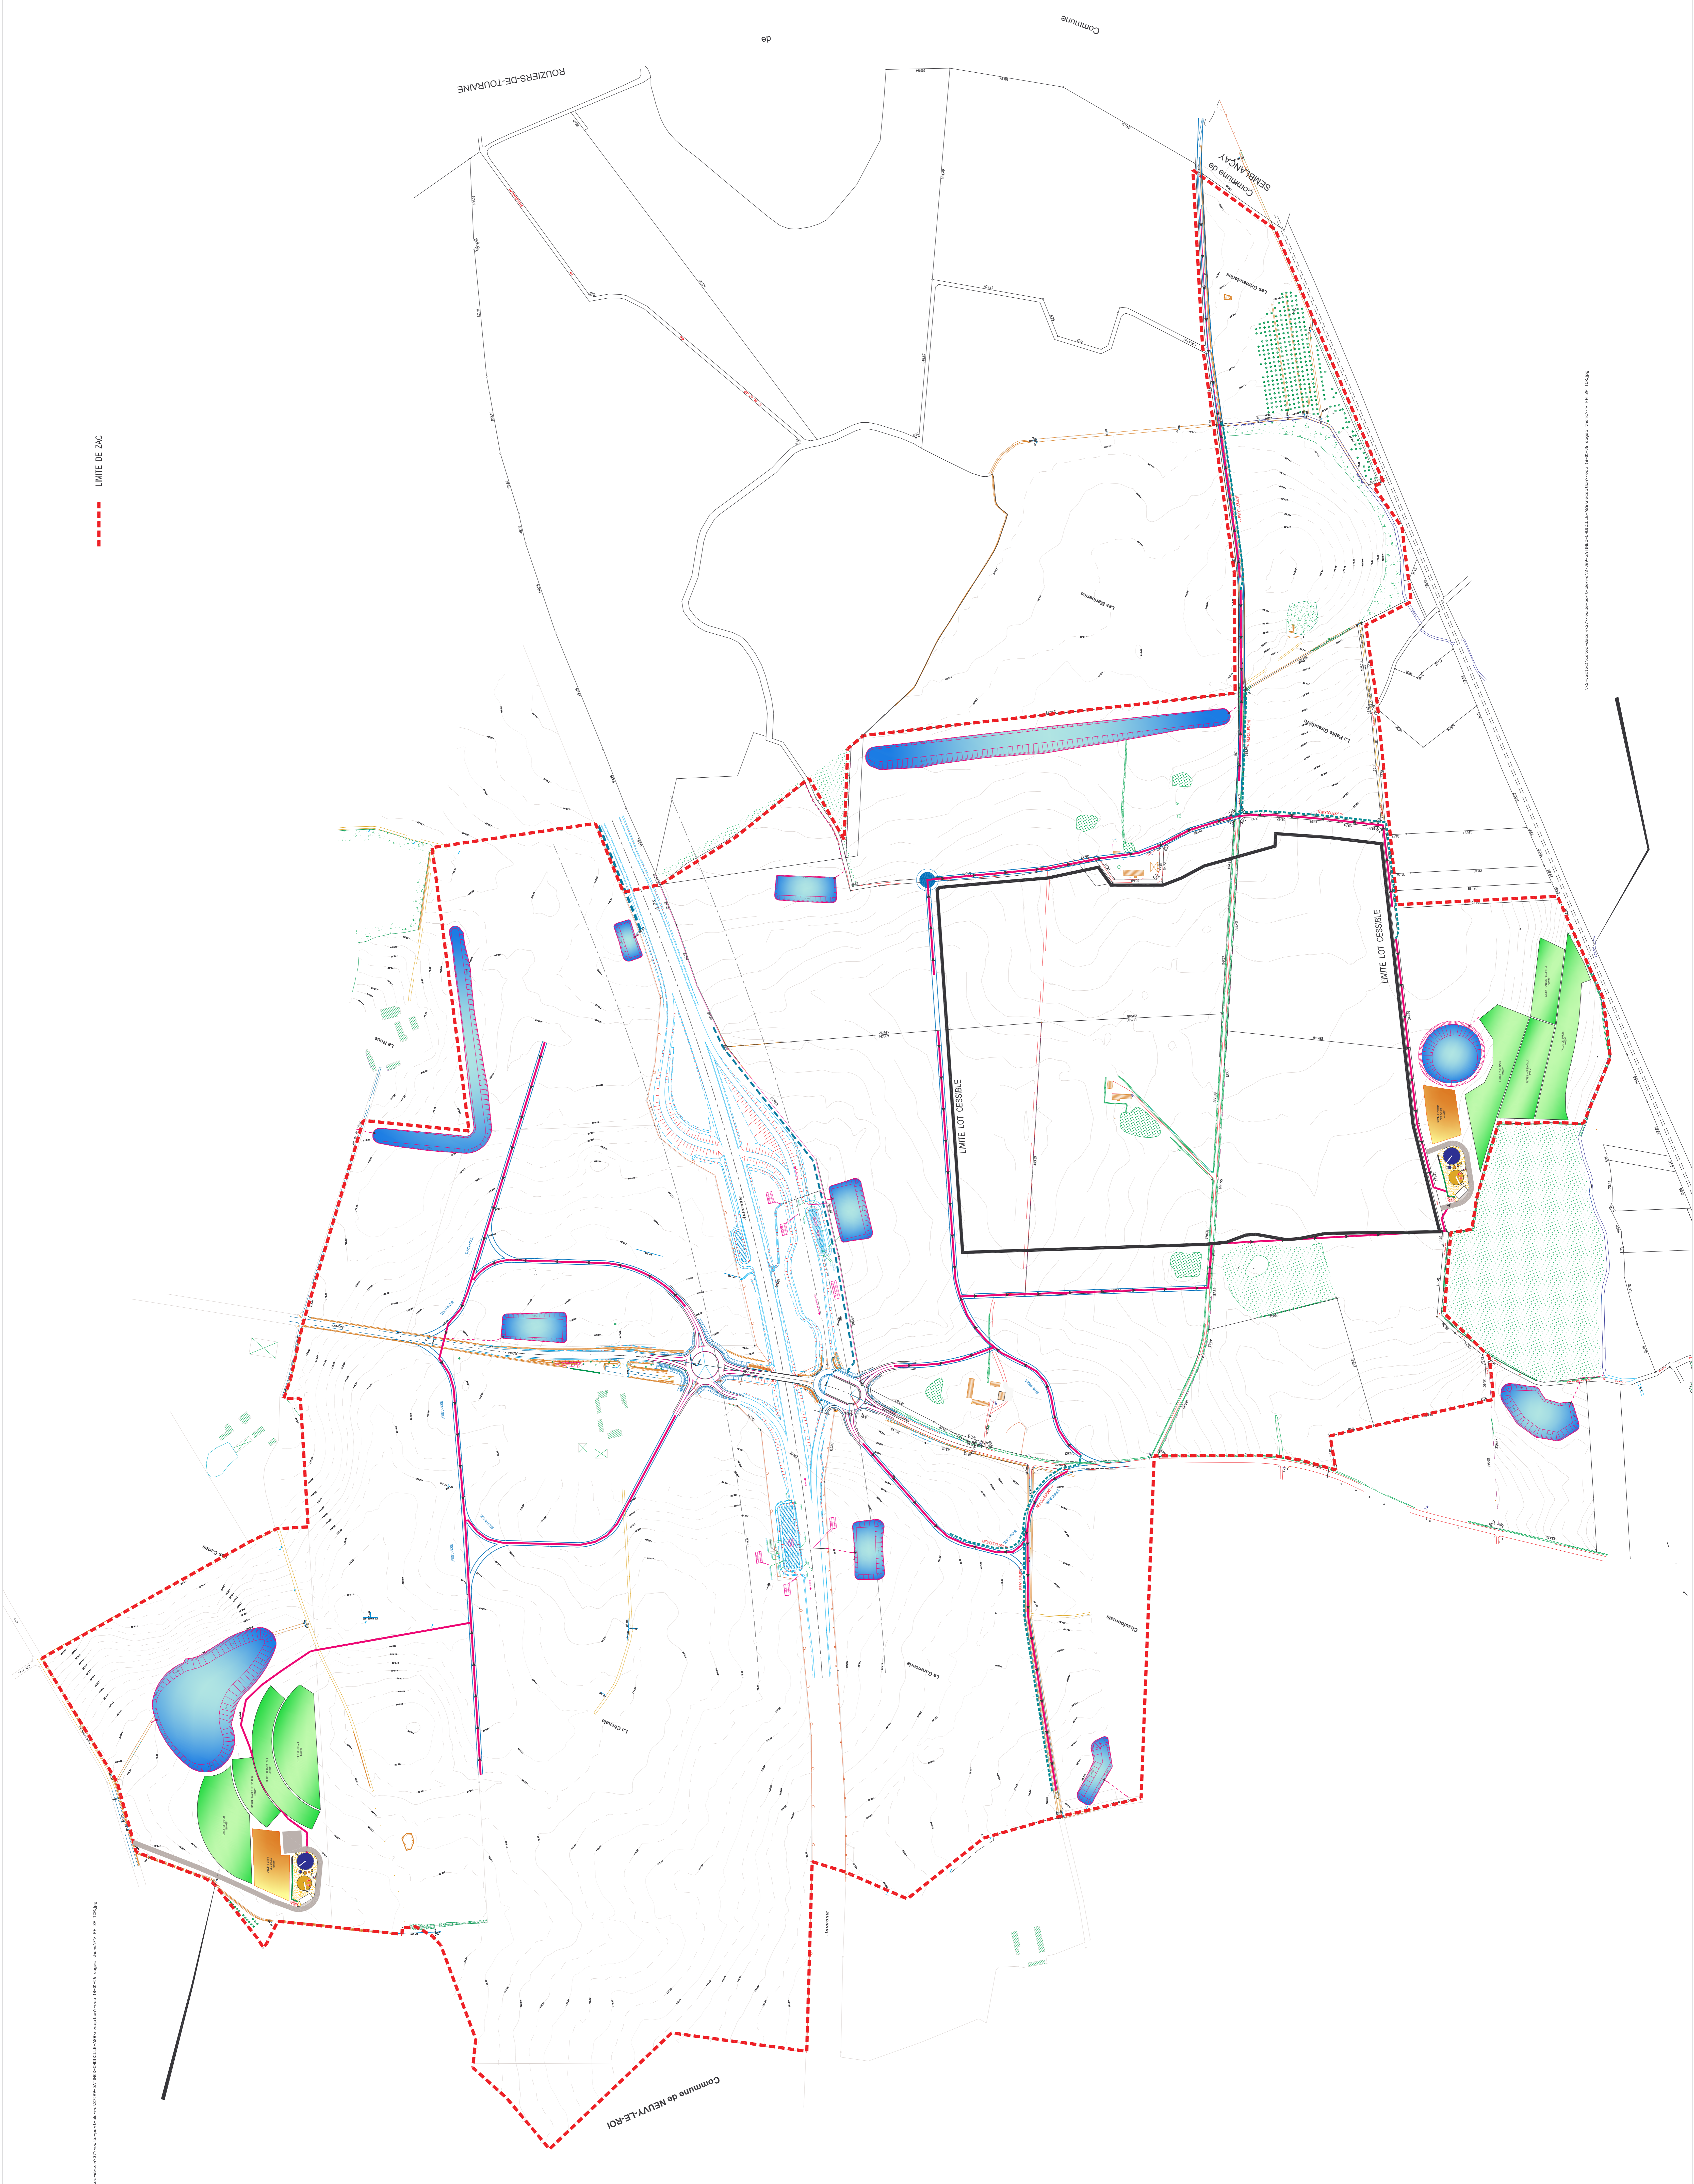

Communauté de Communes
Gâtine et Choisilles
Le château Baudet
37360 SAINT ANTOINE DU ROCHER
Tel : 02.47.29.81.00 Fax : 02.47.29.81.04
A01 1/009

DEPARTEMENT D'INDRE-ET-LOIRE
COMMUNE DE NEUILLE PONT-PIERRE

ESQUISSE
Parc d'activités de l'échangeur A28
RESEAU EAUX USEES

114113, rue de Rempart
91000 Evry
Tel : 02.47.26.22.80
Fax : 02.47.26.22.80
www.evry.fr

109 bis rue Jules Champetier
91000 Evry
Tel : 02.47.26.22.21
Fax : 02.47.26.22.21
www.evry.fr

NO	DATE	MODIFICATIONS	DESIGNATEUR	DATE	JUSTIF	NO
0	04/12/2007	Projet d'état	LAF	EDRUE	1/000	
A	04/02/2007	Suppression variant sanitaire	LAF	EDRUE	1/000	A

ESQ 02