


- LIMITE DE ZAC
- TRANSFORMATEUR A CREER
- RESEAU HTA A CREER

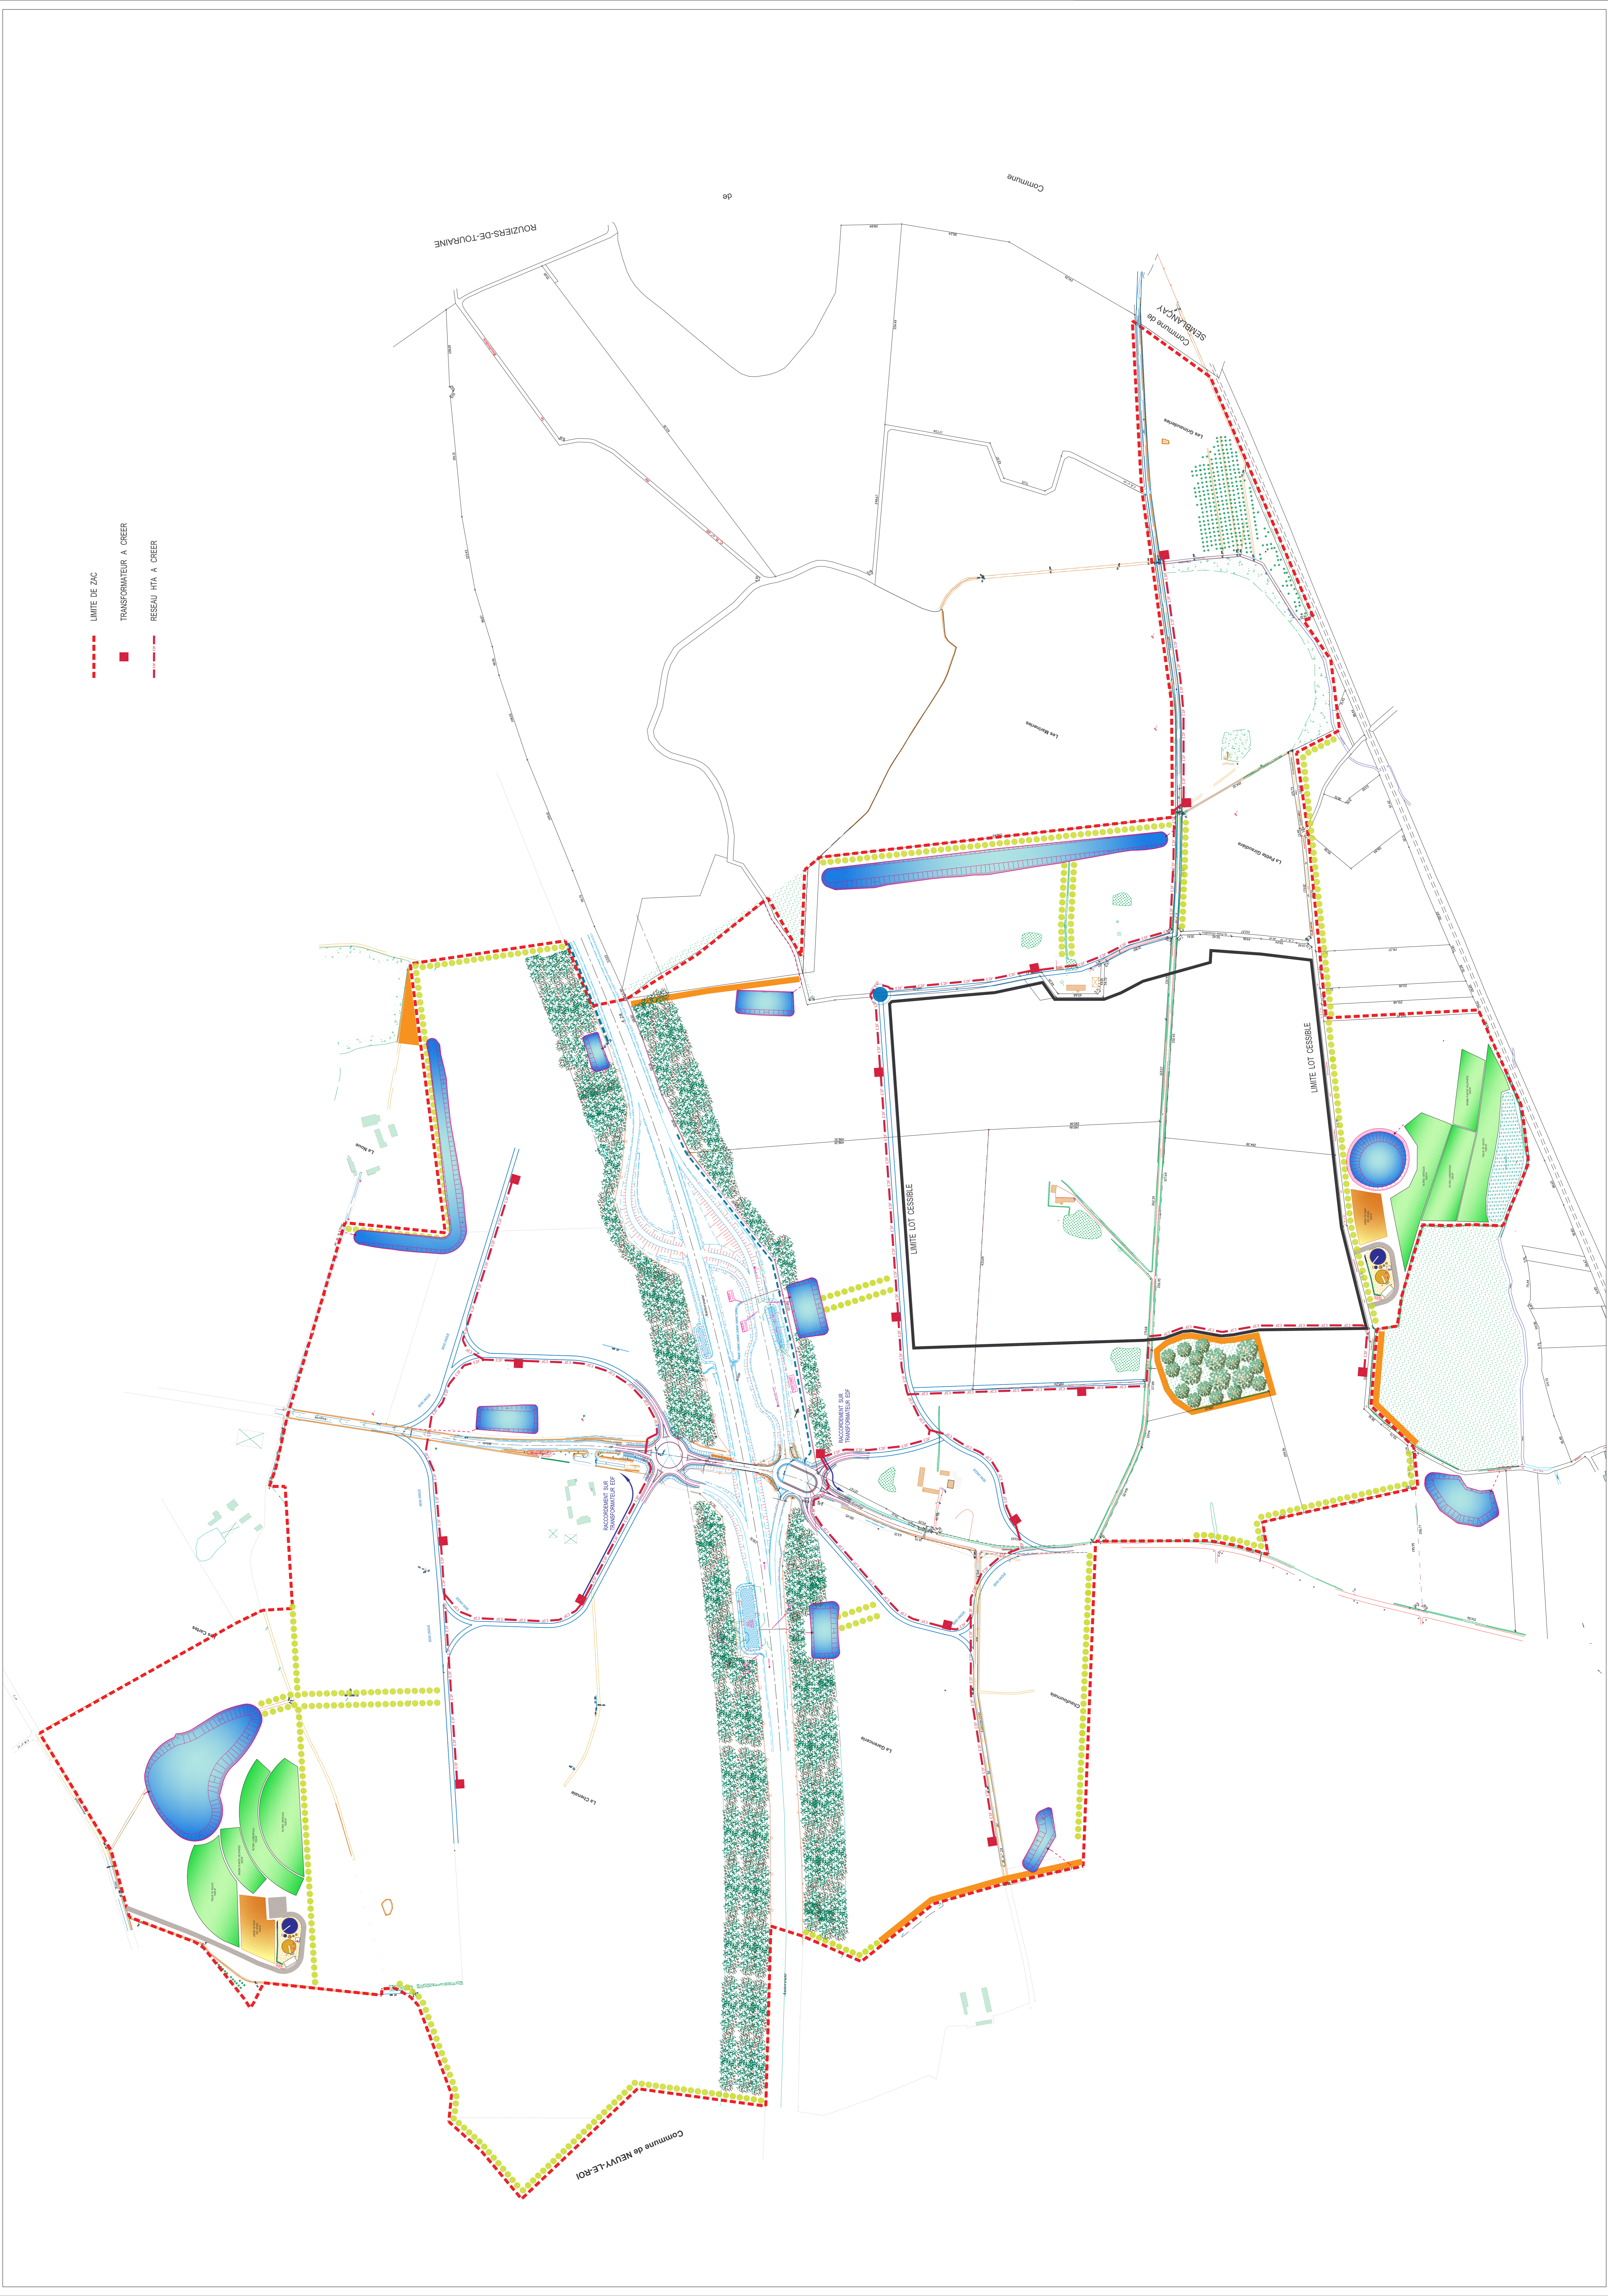

Communauté de Communes
Câtine et Choisilles
Le chêne Baudet
37360 SAINT ANTOINE DU ROCHER
Tel.: 02.47.29.81.00 Fax: 02.47.29.81.04
A01 1/009

DEPARTEMENT D'INDRE-ET-LOIRE
COMMUNE DE NEUILLE PONT-PIERRE

ESQUISSE
Parc d'activités de l'échangeur A28
RESEAU HTA



114113, rue de Rempart
37000 Tours
Tel: 02.47.32.22.00
Fax: 02.47.32.31.01
www.esquisse-hta.fr

INS	DATE	MODIFICATIONS	PREPARE	DATE	INS
0	04/12/2007	Projet d'état	LAF	01/04	01/00
A	04/12/2007	Suppression variant 6	LAF	01/04	01/06

ESQ 06